



鉄筋加工表 D13mm

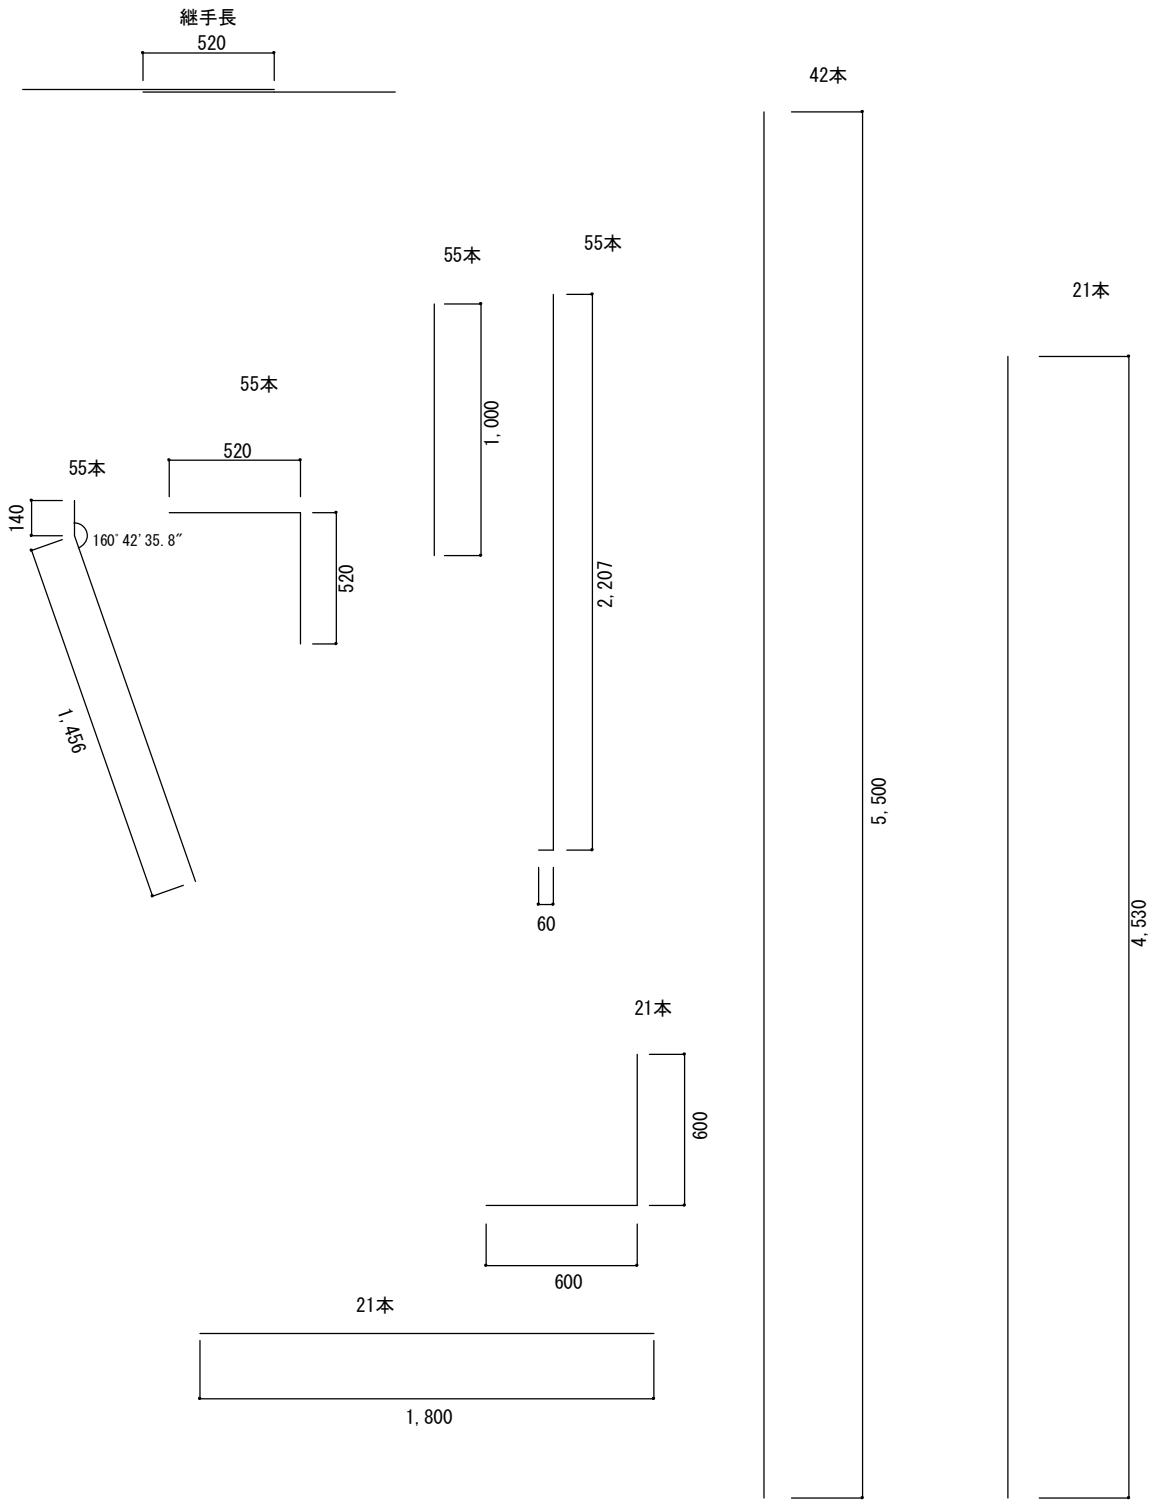

☐ 設計

<http://www.youheki.com>

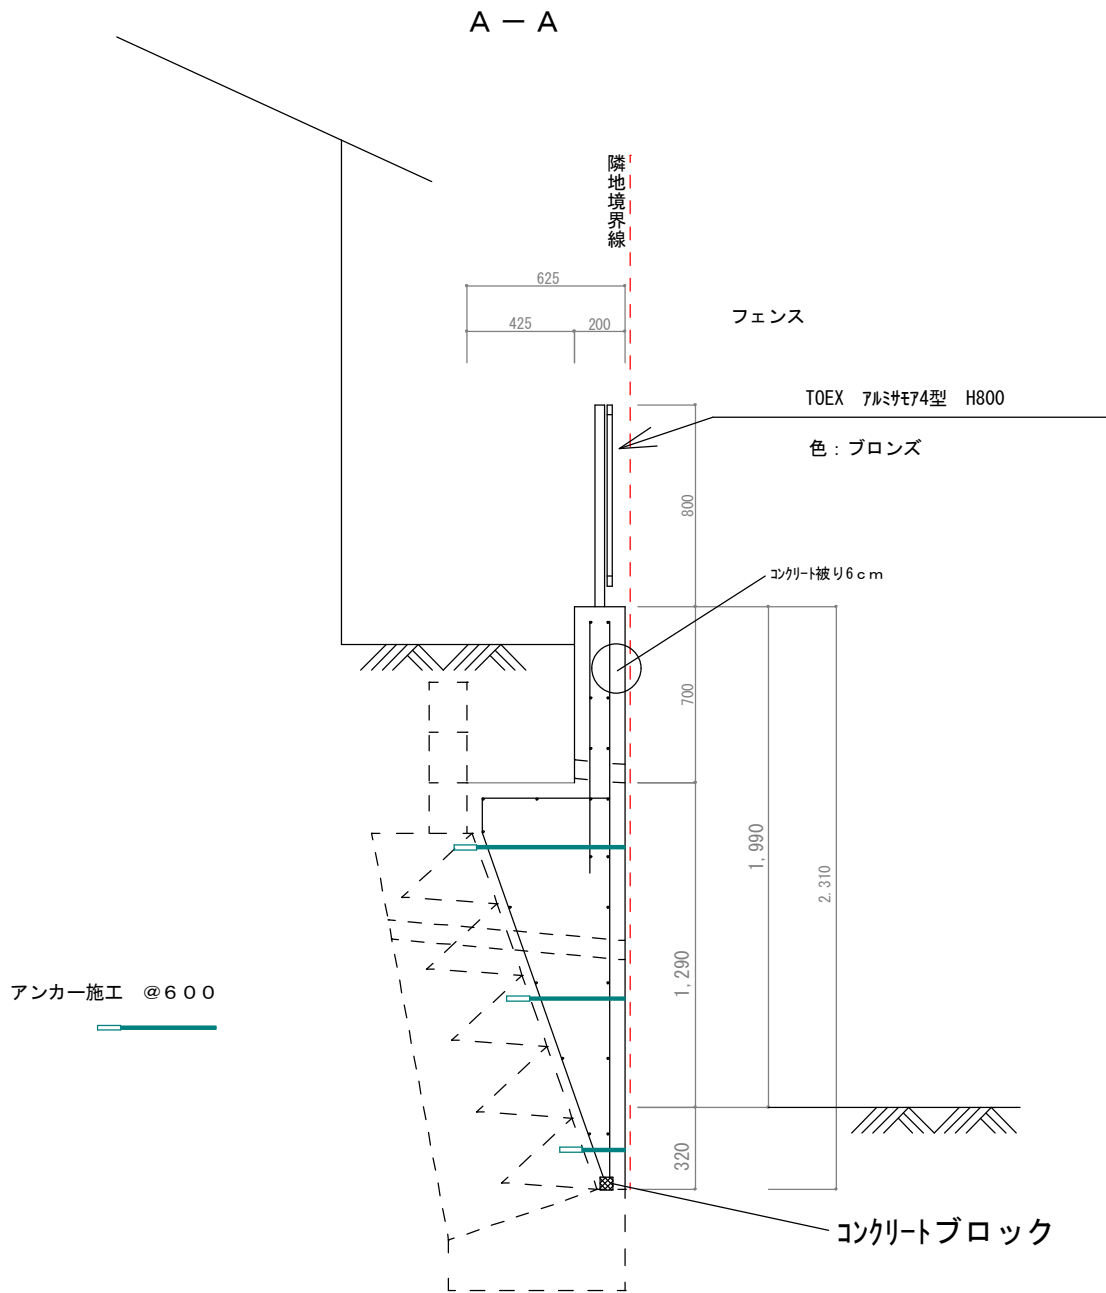

宮澤建設株式会社
〒245-0066
横浜市戸塚区俣野町1530-1
TEL 045-853-1441 FAX 045-853-3799

☐ 工事名称 既存擁壁改良工事

☐ 設計年月日 平成20年10月21日

備考

☐ 図面名称 断面図

☐ 図面 No. 2

☐ 縮 尺 1 : 5 0

承認

検図

作図

設計

